
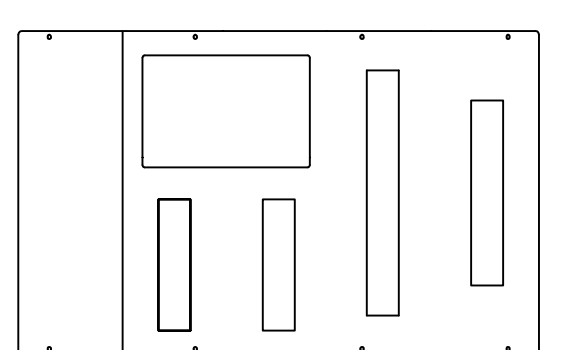
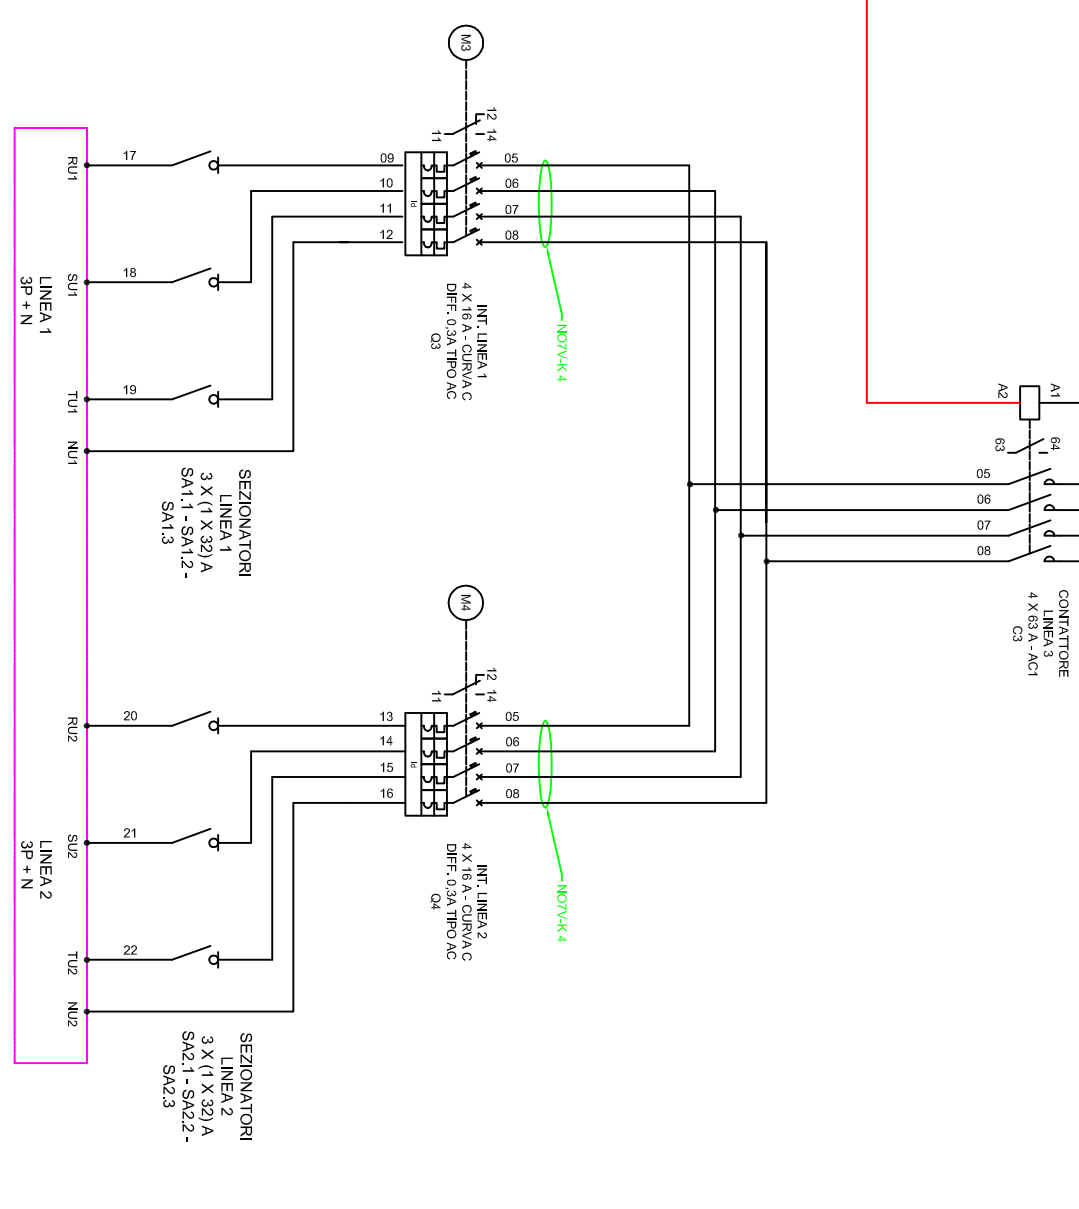
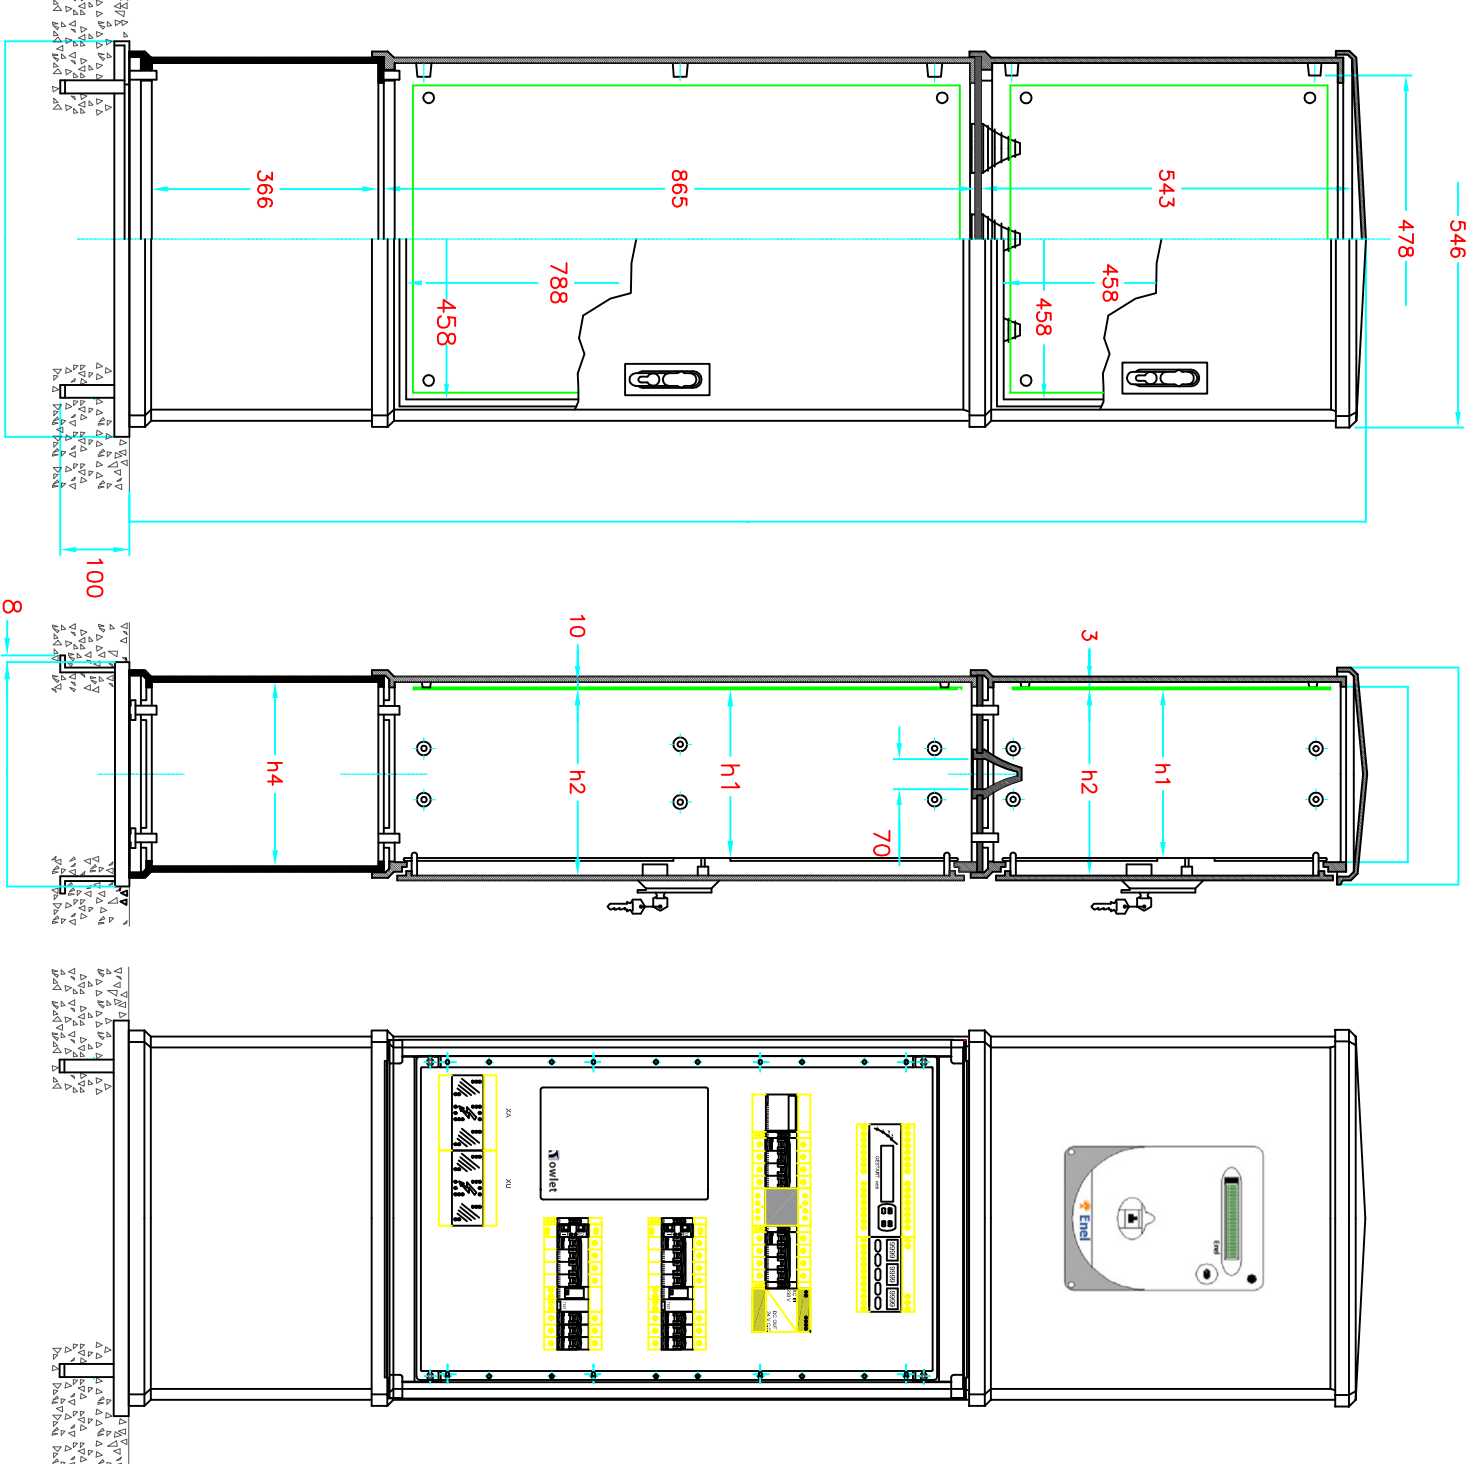


LEGENDA SIMBOLI	
	INTERLOCKING
	INTERLOCKING SERRATURA
	INTERLOCKING SERRATURA CHIAVI
	INTERLOCKING SERRATURA CHIAVI COMANDO
	INTERLOCKING SERRATURA CHIAVI COMANDO SERRATURA
	INTERLOCKING SERRATURA CHIAVI COMANDO SERRATURA CHIAVI

DESCRIZIONE	FORNITORE	CODICE	Q.TA'	MODULI
1 ARMADIO BIVITTI 1800x660x308	CONCHIGLIA	0741105933	1	-
2 MONTANTE + CORNICE PER C/UT	CONCHIGLIA	0957565359	1	-
3 PANNELLO PLEXIGLASS TAGLIATO A LASER	CONCHIGLIA	0957565375	1	-
6 INTERRUPTORE GENERALE 4 X 10 CURVA C 10 KA	BITONO	FH4C10	1	4
7 INTERRUPTORE IMF APP. MULTIF. 4 X 10 CURVA C 10 KA	BITONO	FH4C10	1	4
9 INTERRUPTORE LINEE MWI 4 X 16 CURVA C 10 KA	BITONO	FH4C16	2	2
10 BLOCCO DIFFERENZIALE FIMO A 32 A 0,3 A 1P+N AC	BITONO	FH4D32	2	2
12 SEZIONATORI LINEE LINEE 1 X 32	BITONO	F7102N	2	1
13 SEZIONATORI LINEE LINEE 1 X 20	BITONO	F89024	2	1
14 SEZIONATORI LINEE LINEE 1 X 16	BITONO	F89024	4	0,5
15 SEZIONATORI LINEE LINEE 1 X 10	BITONO	F89024	4	0,5
16 SEZIONATORI LINEE LINEE 1 X 6	BITONO	F89024	4	0,5
17 CONTACTTORE 4 X 24 V AC/DC	BITONO	CM8310	1	0,5
18 CONTACTTORE 4 X 24 V AC/DC	BITONO	CM8310	1	0,5
20 INTERRUPTORE DI PROSSIMITA' PORTA ARMADIO	BITONO	CMH11	1	-
21 MAGNETE PER INTERRUPTORE DI PROSSIMITA'	BITONO	CMH11	1	-
22 PIAUONIERA LUCE INTERNA ALLED	BITONO	CMH11	1	-
23 CENTRALE BASE TELECONTROLLO GESTARTIB	GESTART	G5B	1	9
25 ANALIZZATORE DI RETE GESTARTIB CON TOROIDI	GESTART	DR-60-24	1	6
26 ALIMENTATORE IN 100-240 VAC 18 A OUT 24 V DC 2,8 A	MEANI WELL	DR-60-24	1	4,5
27 BATTERIA TAMPORE 12 V 2,3 AH/20HR	RS	537-5460	1	-

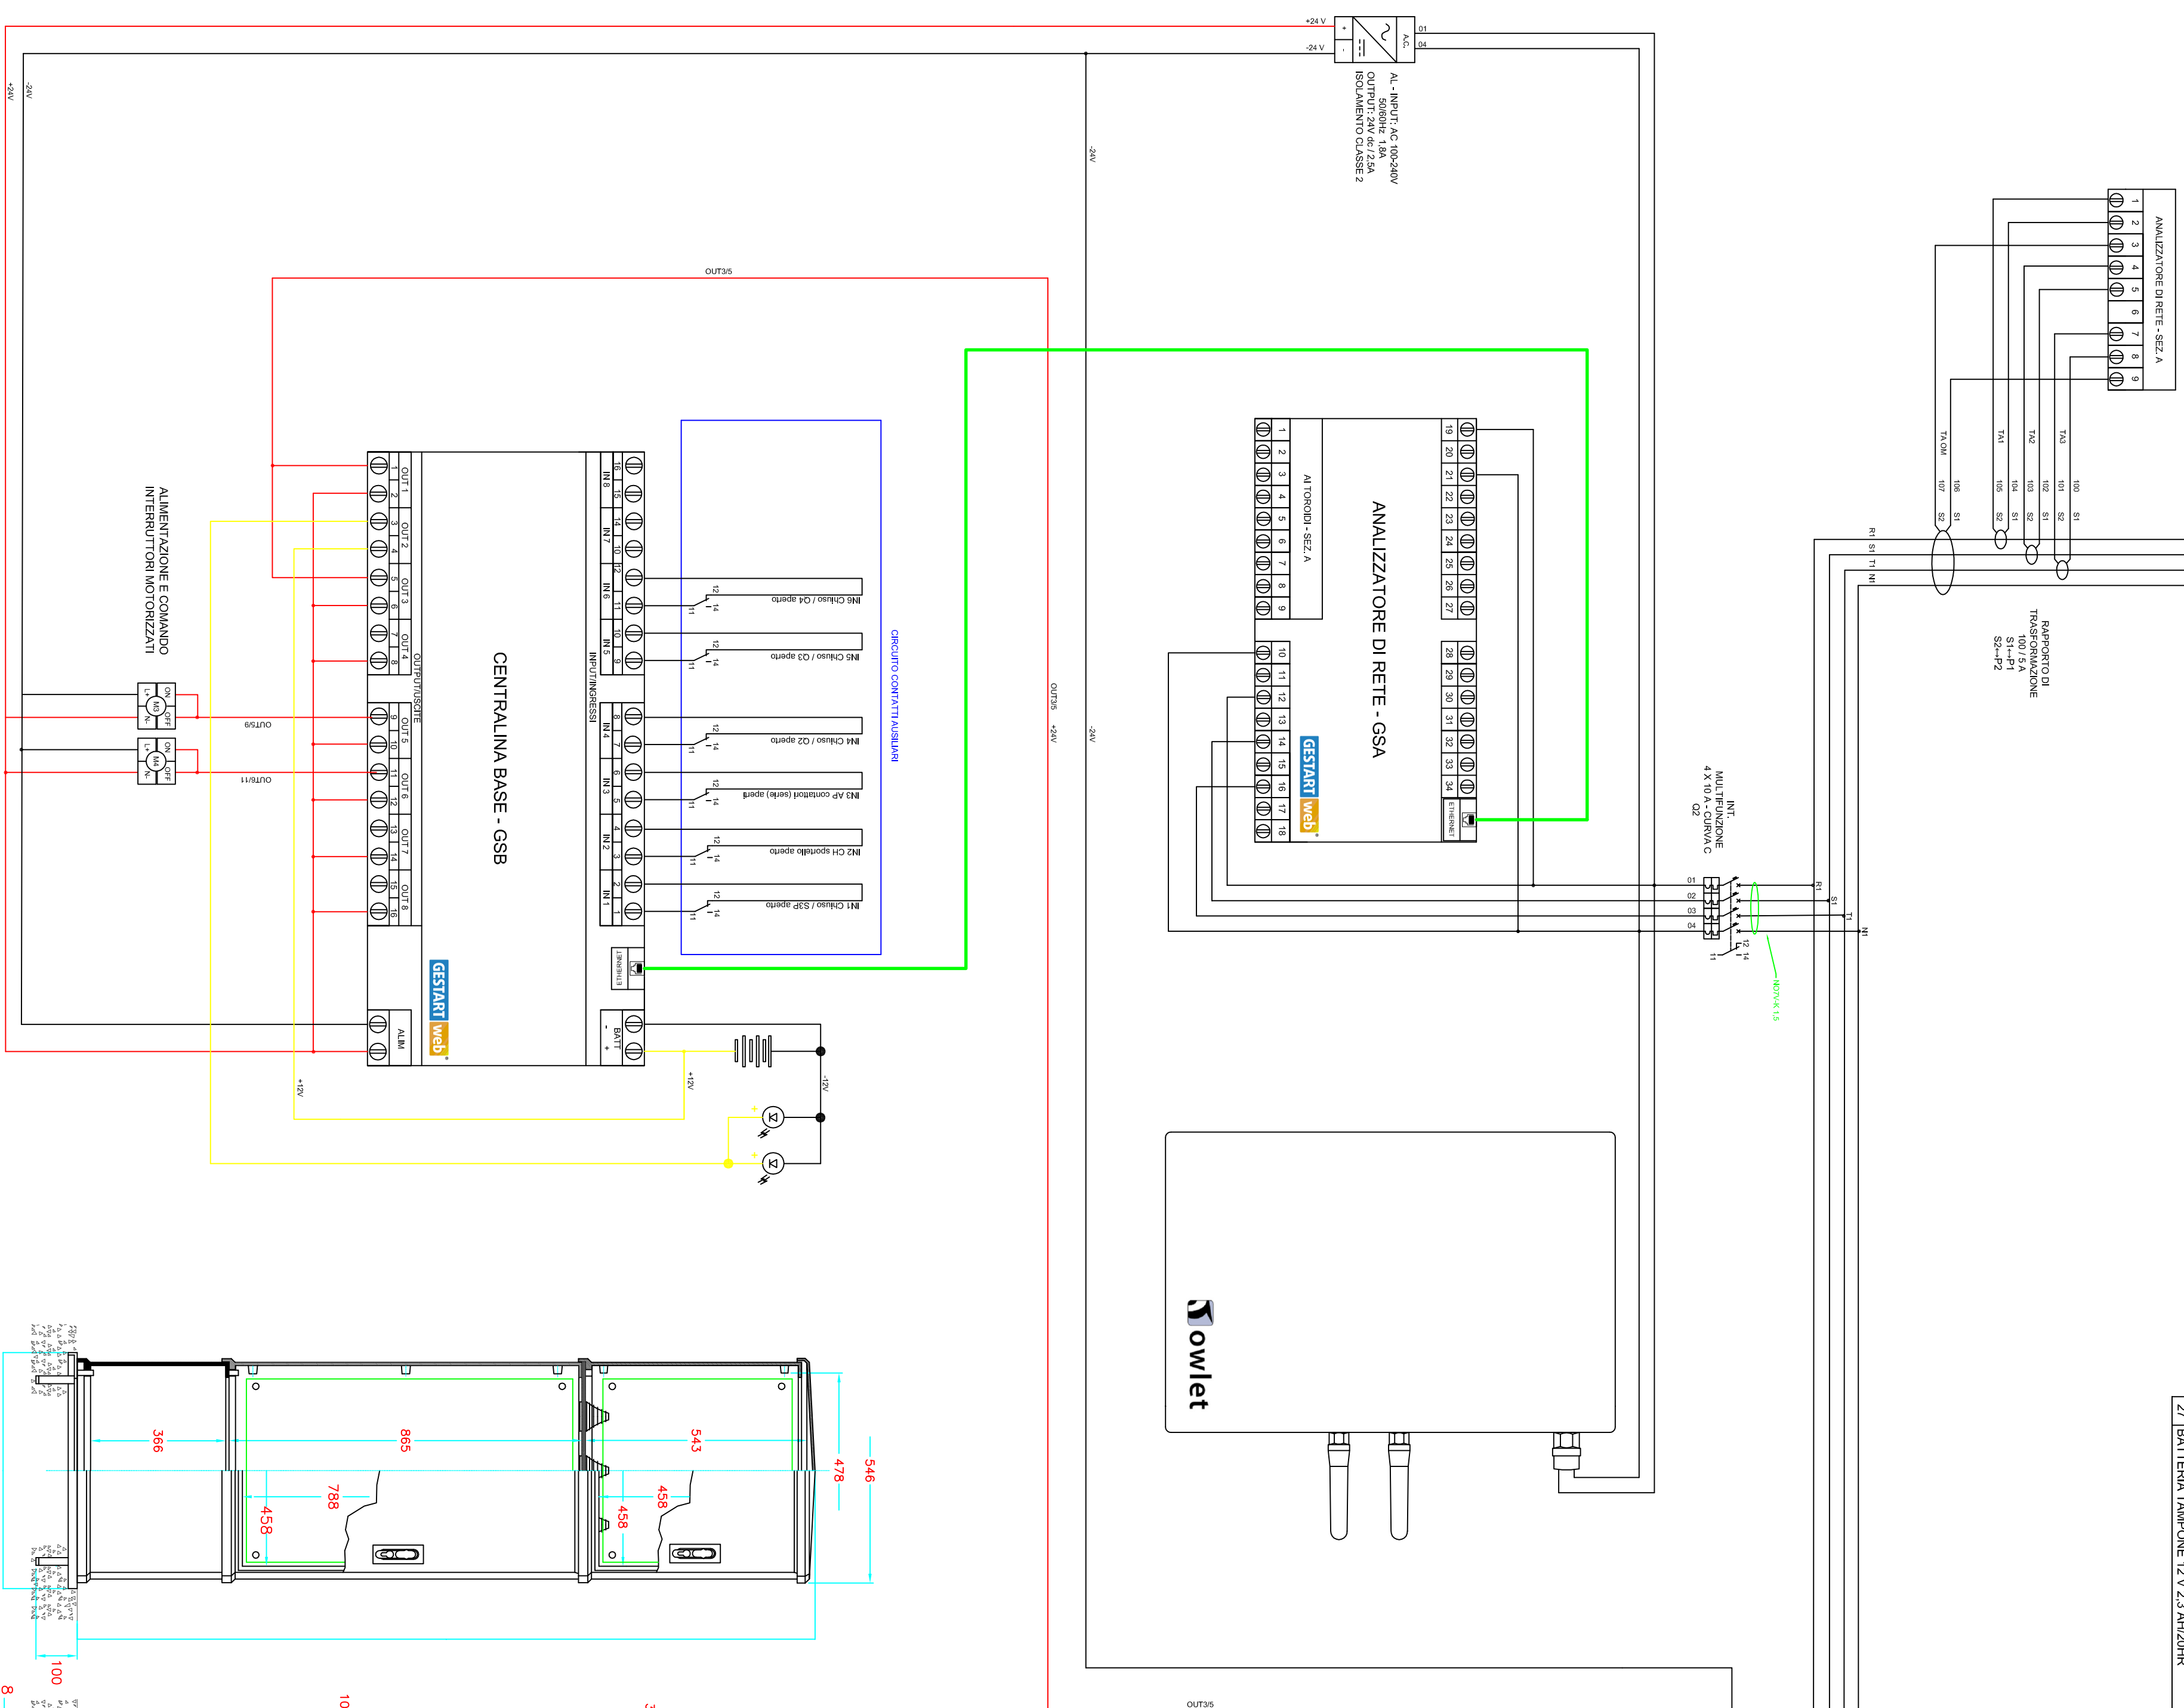

**GESTART**  
 Via Campoligone 8 - 16102 Genova  
 Tel. +39 010 7201271 - Fax +39 010 7201866  
 Email: gestart@gestartweb.it

Francesetti S.r.l.  
 Comune di Capo di Ponte  
 QUADRO DI COMANDO E PROTEZIONE  
 PER ILLUMINAZIONE PUBBLICA

Modello: GSW10002014  
 400V 3F+N+PE  
 10KA  
 50Hz